

Председателю правления
НСТ «Горняк»
От Багдадяна Ерчаника Мисаковича
проживающего по адресу:
МО г.Котельники, ул. Строителей д.3 . кв.187
22052008s@mail.ru

Заявление

Прошу рассмотреть на общем собрании перераспределение земельного участка, принадлежащего Багдадяну Ерчанику Мисаковичу на праве частной собственности, с кадастровым номером 50:22:0050202:1782 за счет земель, государственная собственность на которые не разграничена согласно прилагаемой схеме.

Данный земельный участок площадью 27 (двадцать семь) кв.м не занят улицей, проездом, автомобильной дорогой (П.12 ст.85 Земельного кодекса РФ).

Приложение: схема раздела земельного участка и сведения о земельном участке.

С уважением

Багдадян Е.М.



Председателю Правления НСТ «Горняк»

Макаровой О.М.

От члена НСТ «Горняк» Васильева Ю.Ю.

участок №211.

Заявление.

Прошу Вас вынести на очередное общее собрание НСТ «Горняк» вопрос согласовании выкупа мною части муниципальной земли размером 3м х 6м, где расположен мой гараж-ракушка, принадлежащей Администрации г.о. Котельники.

Данный гараж-ракушка находится напротив моего участка и стоит на данном месте более 10 лет, место под него согласовывалось с бывшим председателем НСТ «Горняк» Кудрявцевой З.Н.

На этом месте была свалка мусора, которая мною и представителями соседних двух гаражей-ракушек (Скотниковой Л.В. и Нефёдовым С.А.) была убрана и поставлены эти гаражи-ракушки.

Эти гаражи-ракушки являются также ограничительной линией – забором от заезда и парковки на нашу улицу автомобилей отдыхающих с улицы Центральная.

Приложение: схема расположения гаража – ракушки на местности.

Член НСТ «Горняк»




Ю. Васильев

18.06.2021г.

Васильев ю.в. ул. №211

02.09.2021

Публичная кадастровая карта - Россия 2021 года

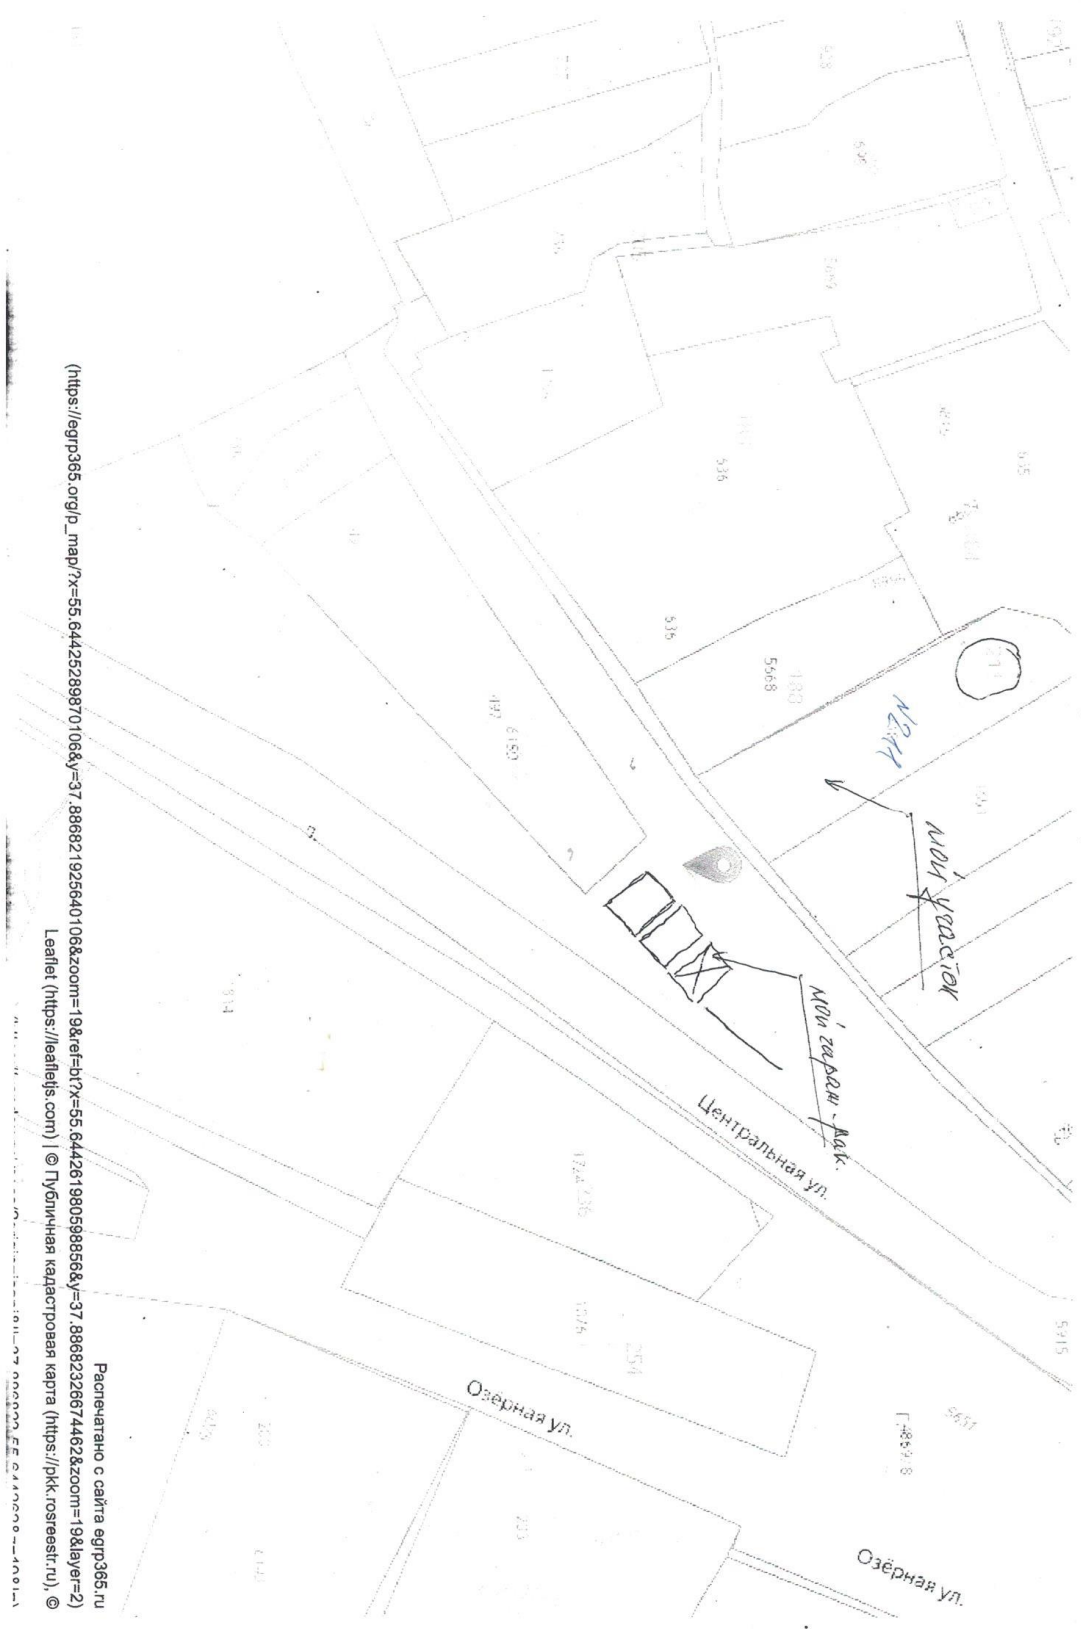

Распечатано с сайта egrp365.ru
(https://egrp365.ru/gis_map/?x=55.64425289870106&y=37.886821925640106&z=19&e=bt&x=55.644261980598856&y=37.88682326674462&z=19&e=2)
Leaflet (<https://leafletjs.com/>) | © Публичная кадастровая карта (<https://pkk.gostreet.ru/>), ©

Приложение к заявлению Васильева

Председателю Правления НСТ «Горняк»

Макаровой О.М.

От члена НСТ «Горняк» Волхонского А.П.
участок № 202.

Заявление.

Прошу Вас вынести на очередное общее собрание НСТ «Горняк» вопрос согласовании выкупа мною части муниципальной земли размером 3м х 6м, где расположен мой гаражный бокс, принадлежащей Администрации г.о. Котельники

Данный гаражный бокс стоит на этом месте более 20 лет, место под него согласовывалось с бывшим председателем НСТ «Горняк» Кудрявцевой З.Н. по решению Правления.

Член НСТ «Горняк»



А.П.Волхонский

20.07.2021г.

Россия (/map/) → Московская область

Публичная кадастровая карта Московской области на 18.09.2021



Leaflet (<https://leafletjs.com/>) | © Публичная кадастровая карта (<https://pk.rosreestr.ru/>) |
© Яндекс (<https://yandex.ru/maps/?origin=isa&ll=37.883525,55.643811&z=18&ie>)
Условия использования (https://yandex.ru/legal/maps_termsofuse/?lang=ru)

Приложение к заявлению Волхонского

Председателю Правления НСТ «Горняк»

Макаровой О.М.

От члена НСТ «Горняк» Нефедова А.С.

участок № 207.

Заявление.

Прошу Вас вынести на очередное общее собрание НСТ «Горняк» вопрос согласовании выкупа мною части муниципальной земли размером 3м х 6м, г, расположен мой гараж-ракушка, принадлежащей Администрации г.о. Котельники.

Данный гараж-ракушка находится рядом с моим участком и стоит на данном месте более 10 лет, место под него согласовывалось с бывшим председателем НСТ «Горняк» Кудрявцевой З.Н.

На этом месте была свалка мусора, которая мною и представителями соседних двух гаражей-ракушек (Васильевым Ю.Ю. и Скотниковой Л.В.) была убрана и поставлены эти гаражи-ракушки.

Эти гаражи-ракушки являются также ограничительной линией – забором от заезда и парковки на нашу улицу автомобилей отдыхающих с улицы Центральная.

Приложение: схема расположения гаража – ракушки на местности.

Член НСТ «Горняк»



А.С.Нефедов

18.06.2021г.

Нефедов А.С. уч. 204

Публичная кадастровая карта России на 21.09.2021



Leaflet (<https://leafletjs.com>) | © Публичная кадастровая карта (<https://pkk.rosreestr.ru>) | ©
(https://vandex.ru/maps/origins/sapi?l=37.886141_55.644220&z=19&is)
© Яндекс Условия использования (https://vandex.ru/legal/maps_termsofuse/?lang=ru)

Председатель НСБ "Торняк"

Макаровой О.М.

от имени НСБ "Торняк"

Попов М.И.

Заявление

Я, Попов Михаил Иванович участок №268,
прошу внести в повестку общего собрания
НСБ "Торняк" вопрос о продаже мне
земельного участка площадью 10 м², распо-
ложенного на землях общего пользования
НСБ "Торняк"

Схему расположения земельного участка
на кадастровом плане прилагаю


" 19 апреля 2021г "

Попов М.И.

Публичная кадастровая карта Горняк СНТ (город Котельники, Московская область) 2021 года

Россия (/map/) → Московская область (/map/?id=g3ioGd) → город Котельники (/map/?id=g0Zexh) → СНТ Горняк

Публичная кадастровая карта Горняк СНТ на 17.04.2021

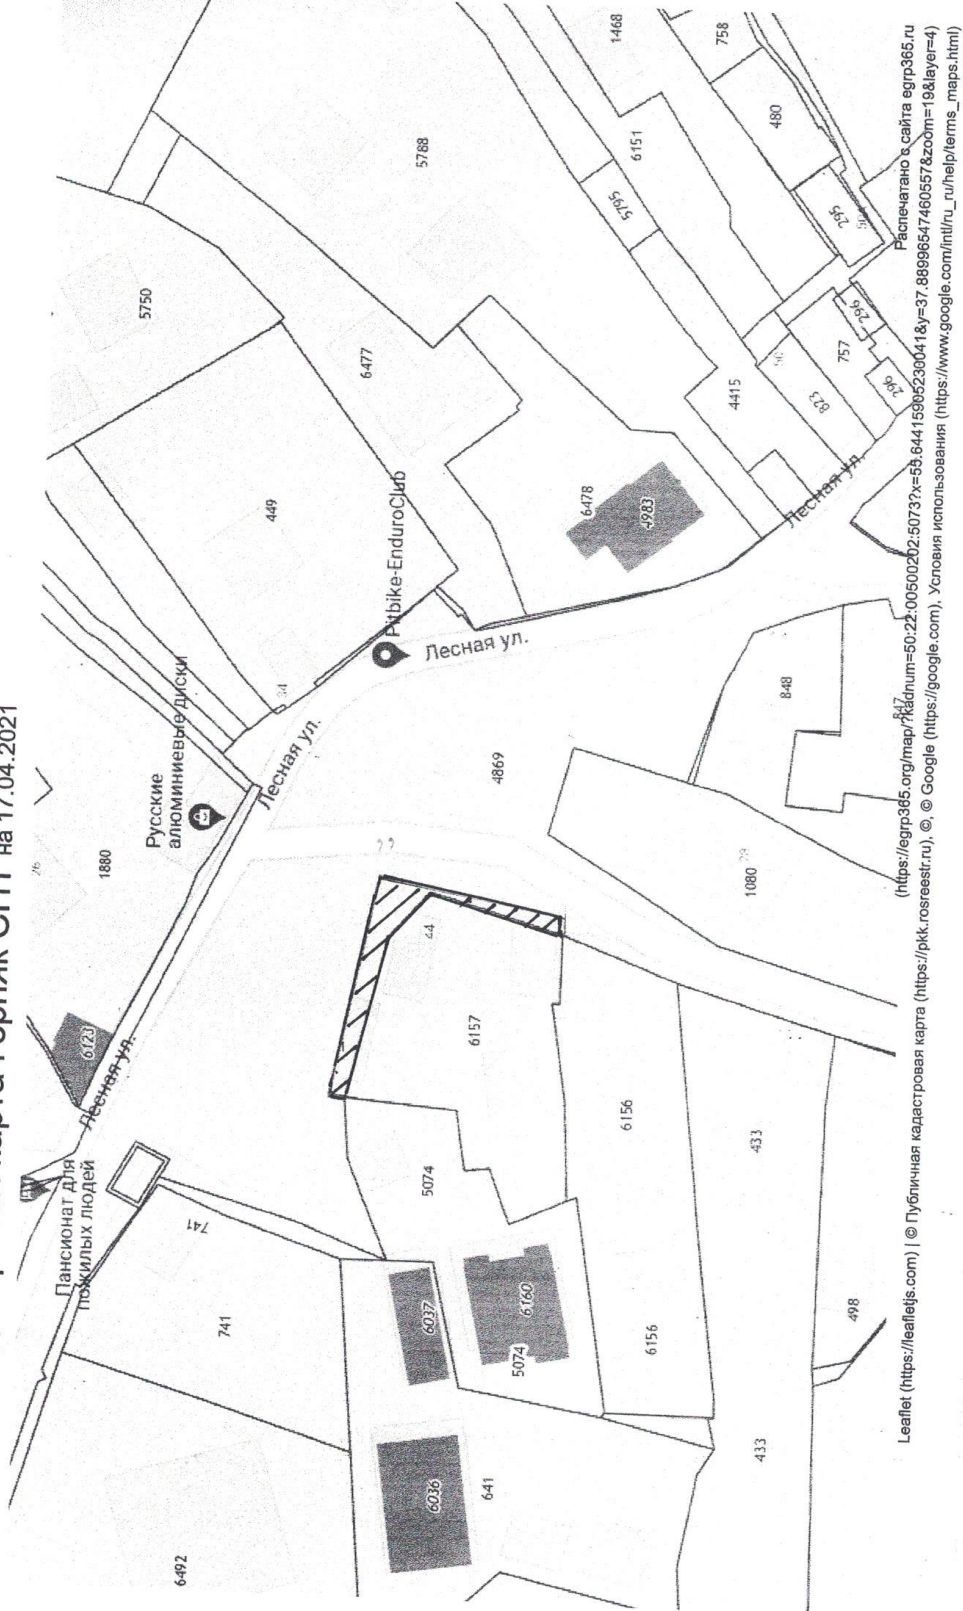

<https://egrp365.org/map/?kadnum=50:22:00500202:5073>

Распечатано с сайта egre365.ru/
 (https://egre365.ru/map/?idnum=50.22.005020252.5073?x=55.64415390523004&y=37.88999567460557&zoom=10&layer=4)
 reestr.ru), © Google (https://google.com), Условия использования (https://www.google.com/intl/ru_ru/help/terms.html)

Председателю правления

НСТ «Горняк»

От Пеньковой Татьяны Юрьевны

Москва, Липчанского, д.2, кв.73

Tat-penkova@mail.ru

Заявление

Прошу рассмотреть на общем собрании перераспределение земельного участка, принадлежащего Пеньковой Татьяне Юрьевне на праве частной собственности, с кадастровым номером 50:22:0050202:6041 за счет земель, государственная собственность на которые не разграничена согласно прилагаемой схеме.

Данный земельный участок площадью 66 кв.м не занят улицей, проездом, автомобильной дорогой (П.12 ст.85 Земельного Кодекса РФ)

Приложение: схема раздела земельного участка и сведения о земельном участке.

С уважением,

Пенькова Т.Ю.

Т.Ю. Пенькова = Пенькова Т.Ю.

24.08.2021г.

/U

Председателю
Правления ИСТ Горняк
от Северина Александра
Григорьевича
прошвшающему по
адресу 2 Котельники
ИСТ Горняк р 205

Прошу рассмотреть передачу
земельного участка общей площадью
150 кв м категория земель: земли
населенных пунктов, разрешенное
использование: под земли общего
пользования земель ИСТ Горняк

С уважением
Северин А.Г.



Дел. № 94	
КАДАСТРОВЫЙ ПЛАН ЗЕМЕЛЬНОГО УЧАСТКА (выписка из государственного земельного кадастра)	
1	Кадастровый номер 50-77-005 01.01. 0055
3	План (чертеж, схема) границ земельного участка

+

Шкала 1:500	Подпись «Люберский» Должность
Подпись: 2012 Жаренкова Нина Анатольевна Специалист И.О.	

Приложение к заявлению Северин1

Председателю Правления НСТ «Горняк»

Макаровой О.М.

От члена НСТ «Горняк» Скотниковой Л.В.

участок №185.

Заявление.

Прошу Вас вынести на очередное общее собрание НСТ «Горняк» вопрос о согласовании выкупа мною части муниципальной земли размером 3м х 6м, расположен мой гараж-ракушка, принадлежащей Администрации г.о. Котельники.

Данный гараж-ракушка находится рядом с моим участком и стоит на данном месте более 10 лет, место под него согласовывалось с бывшим председателем НСТ «Горняк» Кудрявцевой З.Н.

На этом месте была свалка мусора, которая мною и представителями соседних двух гаражей-ракушек (Васильевым Ю.Ю. и Нефёдовым С.А.) была убрана и поставлены эти гаражи-ракушки.

Эти гаражи-ракушки являются также ограничительной линией – забором о заезда и парковки на нашу улицу автомобилей отдыхающих с улицы Центральная.

Приложение: схема расположения гаража – ракушки на местности.

Член НСТ «Горняк»



Л.В. Скотникова

18.06.2021г.

Председателю правления НСТ "Горняк"

г.о.Котельники, Московской области

ул. Карьерная, 13

Макаровой О.М.

от члена НСТ "Горняк" Ященко С.В.

участок № 304,305

Заявление

Прошу, Вас рассмотреть вопрос и вынести его на ближайшее Общее собрание нашего товарищества, о согласовании вопроса по выкупу части земельного участка площадью 76 кв.м. принадлежащего администрации г.о. Котельники, находящегося возле моего участка № 304,305, который принадлежит мне на праве собственности.


Данное согласие Общего собрания товарищества, мне необходимо предоставить в администрацию г.о. Котельники, Московской области.

Схема предполагаемого выкупа части земли, прилагается.

Ященко С.В.



2021 года

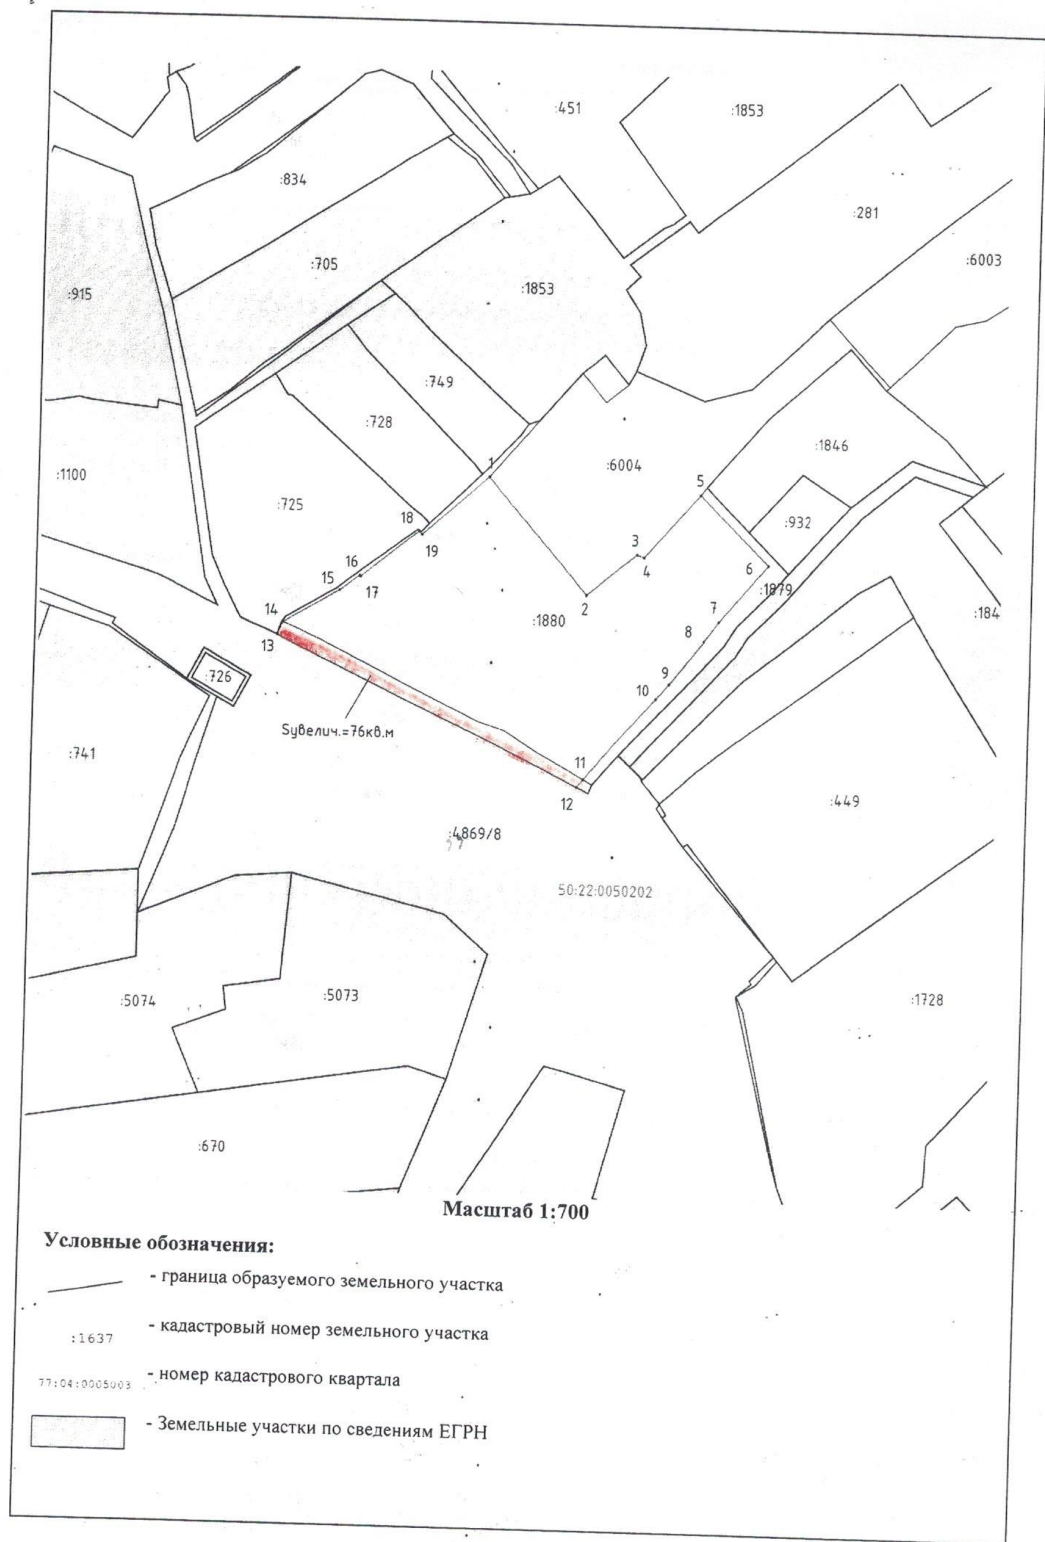

Приложение к заявлению Ященко